

Městský úřad Znojmo

odbor dopravy

nám. Armády 1213/8, 669 22 Znojmo

SPIS. ZN.: SMUZN 39133/2023 DOP/Lt
Č.J.: MUZN 171016/2023
VYŘIZUJE: Bc. Tomáš Laitner
TEL.: 515216438
E-MAIL: tomas.laitner@muznojmo.cz

DATUM: 17. 08. 2023

VEŘEJNÁ VYHLÁŠKA

OPATŘENÍ OBECNÉ POVAHY

STANOVENÍ PŘECHODNÉ ÚPRAVY PROVOZU NA PK

Městský úřad Znojmo, odbor dopravy (dále jen „správní orgán“), jako obecní úřad obce s rozšířenou působností, který je příslušným ke stanovení místní a přechodné úpravy provozu na pozemních komunikacích, silnici II. a III. třídy, místní komunikaci a veřejně přístupné účelové komunikaci, v územním obvodu Městského úřadu Znojmo, podle ust. § 77 odst. 1 písm. c) a § 124 odst. 6 zákona č. 361/2000 Sb., o provozu na pozemních komunikacích a o změnách některých zákonů, ve znění pozdějších předpisů (dále jen „zákon o silničním provozu“), na základě podnětu právnické osoby **IMOS Brno, a.s., IČO 25322257, Olomoucká 704/174, 627 00 Brno 27, kterého zastupuje DOKA, s.r.o., IČO 63471752, Na návsí 11/5, 620 00 Brno 20** (dále jen „žadatel“), podaného dne 15. 08. 2023, v řízení o opatření obecné povahy podle ust. § 171 a násl. části šesté zákona č. 500/2004 Sb., správní řád, ve znění pozdějších předpisů (dále jen „správní řád“) a podle zvláštní úpravy ust. § 77 odst. 5 zákona o silničním provozu, po projednání podle ust. § 77 odst. 3 zákona o silničním provozu s dotčeným orgánem, kterým je dle ust. § 77 odst. 2 písm. b) zákona o silničním provozu policie (Policie ČR, Krajské ředitelství Jihomoravského kraje, Dopravní inspektorát Znojmo),

stanoví

podle ust. § 77 odst. 5 zákona o silničním provozu

přechodnou úpravu provozu

na silnicích II. a III. třídy

v k. ú. Stálky, Korolupy, Lesná u Znojma, Vranov nad Dyjí, Šafov, Šumná, Zálesí u Bítova,

Vysočany u Znojma, Uherčice, Štítary na Moravě a Onšov na Moravě

v rozsahu dle situace přechodného dopravního značení, která je přílohou opatření obecné povahy. Důvodem umístění dopravního značení a dopravního zařízení je úplná uzavírka silnice II/409 v km 106,295 – 107,550 staničení silnice (silniční pozemek parc. č. 1342/7 v k. ú. Podhradí nad Dyjí), pro realizaci akce „II/409 Uherčice - křižovatka Stálky“.

Podmínky pro provedení přechodné úpravy provozu

1. Provedení přechodné úpravy provozu musí být v souladu s vyhláškou č. 294/2015 Sb., kterou se provádějí pravidla provozu na pozemních komunikacích, ve znění pozdějších předpisů. Dopravní značky a zařízení musí v souladu s ust. § 62 odst. 6 zákona o silničním provozu, svými rozměry, barvami a technickými požadavky odpovídat zvláštním technickým předpisům, kterými jsou norma ČSN EN 12899–1 „Stálé svíslé dopravní značení“ a Technické podmínky TP 66 „Zásady pro označování pracovních míst na pozemních komunikacích“, 3. vydání z roku 2015 (dále jen „TP 66“).

2. Veškeré dopravní značky budou základní velikosti podle TP 66 a musí být provedeny jako retroreflexní. Všechny součásti dopravních značek (podkladní deska, sloupek, značka, uchycení) musí být schváleného typu. V souladu s ust. § 62 odst. 2 zákona o silničním provozu budou přenosné svislé dopravní značky umístěny na červenobíle pruhovaném sloupku.
3. Trvalé dopravní značení, které je v rozporu s přechodným dopravním značením, bude překryto a po ukončení akce uvedeno do původního stavu.
4. Přechodná úprava provozu podle tohoto stanovení musí být provedena jen po dobu nezbytně nutnou při provádění prací v rámci shora uvedené akce. Neprodleně po jejím ukončení musí být přenosné dopravní značky a zařízení z komunikací odstraněny.
5. Městský úřad Znojmo, odbor dopravy, si vyhrazuje právo upravit nebo změnit rozsah stanoveného dopravního značení, bude-li to vyžadovat obecný zájem nebo bezpečnost dopravy.

Právo realizovat přechodnou úpravu provozu podle tohoto stanovení se zakládá žadateli o uzavírku a objíždku, na základě vykonatelného rozhodnutí zdejšího silničního správního úřadu ve věci povolení uzavírky shora uvedené silnice podle ust. § 24 zákona č. 13/1997 Sb., o pozemních komunikacích, ve znění pozdějších předpisů (dále jen „zákon o pozemních komunikacích“). V souladu s ust. § 24 zákona o pozemních komunikacích žadatel o uzavírku a objíždku zabezpečí na svůj náklad odborné provedení přechodné úpravy provozu na pozemních komunikacích podle tohoto stanovení a zodpovídá za stav dopravních značek a zařízení po celou dobu trvání uzavírky a objíždky. Termín přechodné úpravy provozu (dle žádosti od 30. 08. 2023 do 08. 09. 2023, případný náhradní termín od 13. 09. 2023 do 22. 09. 2023) a osoba zodpovědná za organizování a zabezpečení akce budou stanoveny v rozhodnutí silničního správního úřadu ve věci povolení uzavírky předmětné silnice a nařízení objíždky.

Odůvodnění

Řízení z moci úřední podle § 77 odst. 1 písm. c) zákona o silničním provozu věci stanovení přechodné úpravy provozu na silnicích II. a III. třídy, bylo zahájeno na základě návrhu žadatele právnické osoby IMOS Brno, a.s., IČO 25322257, Olomoucká 704/174, 627 00 Brno 27, kterou zastupuje DOKA, s.r.o., IČO 63471752, Na návsí 11/5, 620 00 Brno 20, doručeného dne 15. 08. 2023, který byl doložen jednoduchou dokumentací přechodného dopravního značení.

Dotčeným orgánem v tomto řízení je v souladu s ust. § 77 odst. 2 písm. b) zákona o silničním provozu policie. Souhlasné vyjádření Policie ČR, Krajské ředitelství Jihomoravského kraje, Dopravní inspektorát Znojmo ze dne 11. 08. 2023, č. j. KRPB 163090/ČJ-2023-061306 je v souladu s ust. § 77 odst. 3 zákona o silničním provozu jedním z podkladů stanovení přechodné úpravy provozu na shora uvedených pozemních komunikacích.

Návrh stanovení přechodné úpravy provozu se přímo dotýká zájmů příspěvkové organizace Správy a údržby silnic JmK, p. o. k., IČO 70932581, se sídlem Žerotínovo náměstí 449/3, 602 00 Brno – právnická osoba, pověřená výkonem vlastnických práv kraje k dotčené silnici (dále jen „majetkový správce silnice“), na níž má být umístěno dopravní značení a dopravní zařízení a dále kteréhokoliv účastníka silničního provozu na silnici předmětné komunikaci. K návrhu přechodné úpravy provozu se písemně vyjádřil majetkový správce dotčené silnice.

V souladu s ust. § 77 odst. 5 zákona o silničním provozu, jsou-li součástí přechodné úpravy provozu na pozemních komunikacích světelné signály, příkazové a zákazové dopravní značky, dopravní značky upravující přednost a dodatkové tabulky k nim nebo jiné dopravní značky ukládající účastníkům silničního provozu povinnosti odchylné od obecné úpravy provozu na pozemních komunikacích, stanoví příslušný správní orgán tuto úpravu provozu opatřením obecné povahy. Postup při vydávání opatření obecné povahy je obecně upraven v ust. § 171 a následné části šesté správního řádu a podrobnější procesní pravidla stanovení přechodné úpravy provozu na pozemních komunikacích jsou upravena v § 77 odst. 5 zákona o silničním provozu. Podle tohoto zvláštního právního předpisu nedoručuje příslušný správní orgán návrh opatření obecné povahy ve věci přechodné úpravy provozu na pozemních komunikacích a nevyzývá dotčené osoby k podávání připomínek nebo námitek. Opatření obecné povahy

zveřejní správní orgán na úředních deskách obecních úřadů v obcích, jejichž správních obvodů se opatření obecné povahy týká, jen vztahuje-li se stanovení přechodné úpravy provozu na pozemních komunikacích k provozu v zastavěném území dotčené obce nebo může-li tímto stanovením dojít ke zvýšení hustoty provozu v zastavěném území dotčené obce. Opatření obecné povahy nabývá účinnosti pátým dnem po vyvěšení na úřední desce Městského úřadu Znojmo.

Vzhledem k tomu, že návrh přechodné úpravy provozu obsahuje zákazové a příkazové dopravní značky, postupuje správní orgán podle obecné úpravy § 171 a následných částí šesté správního řádu a podle zvláštní úpravy § 77 odst. 5 zákona o silničním provozu (stanovení přechodné úpravy provozu opatřením obecné povahy).

Obsah stanovení přechodné úpravy provozu na pozemní komunikaci je v souladu s ust. § 24 odst. 9 zákona o pozemních komunikacích a podle ust. § 39 odst. 4 písm. f) vyhlášky č. 104/1997 Sb., kterou se provádí zákon o pozemních komunikacích, ve znění pozdějších předpisů, závazný pro výrokovou část rozhodnutí silničního správního úřadu ve věci povolení uzavírky silnice a nařízení objížďky.

Poučení

Proti opatření obecné povahy nelze v souladu s ust. § 173 odst. 2 správního řádu podat opravný prostředek. Podle ust. § 77 odst. 5 zákona o silničním provozu nabývá opatření obecné povahy ve věci stanovení přechodné úpravy provozu účinnosti pátým dnem po vyvěšení veřejné vyhlášky.



Bc. Tomáš Laitner v. r.

referent oddělení silničního hospodářství
a silniční dopravy odboru dopravy

Oprávněná úřední osoba: Bc. Tomáš Laitner

Toto opatření obecné povahy musí být vyvěšeno po dobu 15 dnů na úřední desce MěÚ Znojmo, Úřadu městyse Vranov nad Dyjí a Štítary a OÚ Stálky, Korolupy, Lesná, Šafov, Šumná, Zálesí, Vysočany, Uherčice a Onšov a rovněž způsobem, umožňujícím dálkový přístup.

Opatření obecné povahy nabývá účinnosti pátým dnem po vyvěšení na úřední desce Městského úřadu Znojmo.

Vyvěšeno dne _____

Sejmuto dne _____

Razítko, podpis orgánu, který potvrzuje vyvěšení a sejmutí opatření obecné povahy.

Příloha

situace dopravního značení

Obdrží

navrhovatel

1. DOKA, s.r.o., IDDS: zpi24in, sídlo: Na návsi č.p. 11/5, Holásky, 620 00 Brno 20

účastníci (dodejky)

2. Městys Štítary, IDDS: j8jbme6, sídlo: Štítary č.p. 149, 671 02 Šumná
3. Městys Vranov nad Dyjí, IDDS: 4ugbuf7, sídlo: Náměstí č.p. 21, 671 03 Vranov nad Dyjí
4. Obec Korolupy, IDDS: a95btrx, sídlo: Korolupy č.p. 69, 671 07 Uherčice u Znojma
5. Obec Lesná, IDDS: f3ba2xe, sídlo: Lesná č.p. 21, 671 02 Šumná
6. Obec Onšov, IDDS: gnvey2i, sídlo: Onšov č.p. 1, 671 02 Šumná
7. Obec Stálky, IDDS: dphbnwf, sídlo: Stálky č.p. 5, 671 06 Šafov
8. Obec Šafov, IDDS: xy2bj88, sídlo: Šafov č.p. 78, 671 06 Šafov
9. Obec Šumná, IDDS: kwrba6d, sídlo: Šumná č.p. 149, 671 02 Šumná
10. Obec Uherčice, IDDS: qgmbauw, sídlo: Uherčice č.p. 48, 671 07 Uherčice u Znojma
11. Obec Vysočany, IDDS: 35pbafz, sídlo: Vysočany č.p. 14, 671 07 Uherčice u Znojma
12. Obec Zálesí, IDDS: qxzaz6a, sídlo: Zálesí č.p. 27, 671 02 Šumná
13. Správa a údržba silnic Jihomoravského kraje, příspěvková organizace kraje, IDDS: k3nk8e7
sídlo: Žerotínovo náměstí č.p. 449/3, Brno-střed, Veveří, 602 00 Brno 2

dotčené správní orgány

14. Krajské ředitelství policie Jihomoravského kraje, IDDS: jydai6g
sídlo: Kounicova č.p. 687/24, Veveří, 602 00 Brno 2

Ostatní dotčené osoby


V souladu s ust. § 173 odst. 1 správního řádu doručuje Městský úřad Znojmo toto opatření obecné povahy veřejnou vyhláškou. Doručení veřejnou vyhláškou bude provedeno v souladu s ust. § 25 správního řádu tak, že se písemnost vyvěsí na úřední desce Městského úřadu Znojmo, Úřadu městyse Vranov nad Dyjí a Štítary a OÚ Stálky, Korolupy, Lesná, Šafov, Šumná, Zálesí, Vysočany, Uherčice a Onšov a současně bude zveřejněna způsobem umožňujícím dálkový přístup.

V souladu s ust. § 77 odst. 5 zákona o silničním provozu nabývá opatření obecné povahy účinnosti pátým dnem po vyvěšení na úřední desce MěÚ Znojmo.

Dále se doručí

- Obecní úřad Stálky – IDDS
- Obecní úřad Korolupy – IDDS
- Obecní úřad Lesná – IDDS
- Obecní úřad Šafov – IDDS
- Obecní úřad Šumná – IDDS
- Obecní úřad Zálesí – IDDS
- Obecní úřad Vysočany – IDDS
- Obecní úřad Uherčice – IDDS
- Obecní úřad Onšov – IDDS
- Úřad městyse Štítary – IDDS
- Úřad městyse Vranov nad Dyjí – IDDS

se žádostí o bezodkladné vyvěšení opatření obecné povahy na své úřední desce a způsobem umožňujícím dálkový přístup po dobu nejméně 15 dnů a o jeho zpětné zaslání s potvrzením doby zveřejnění

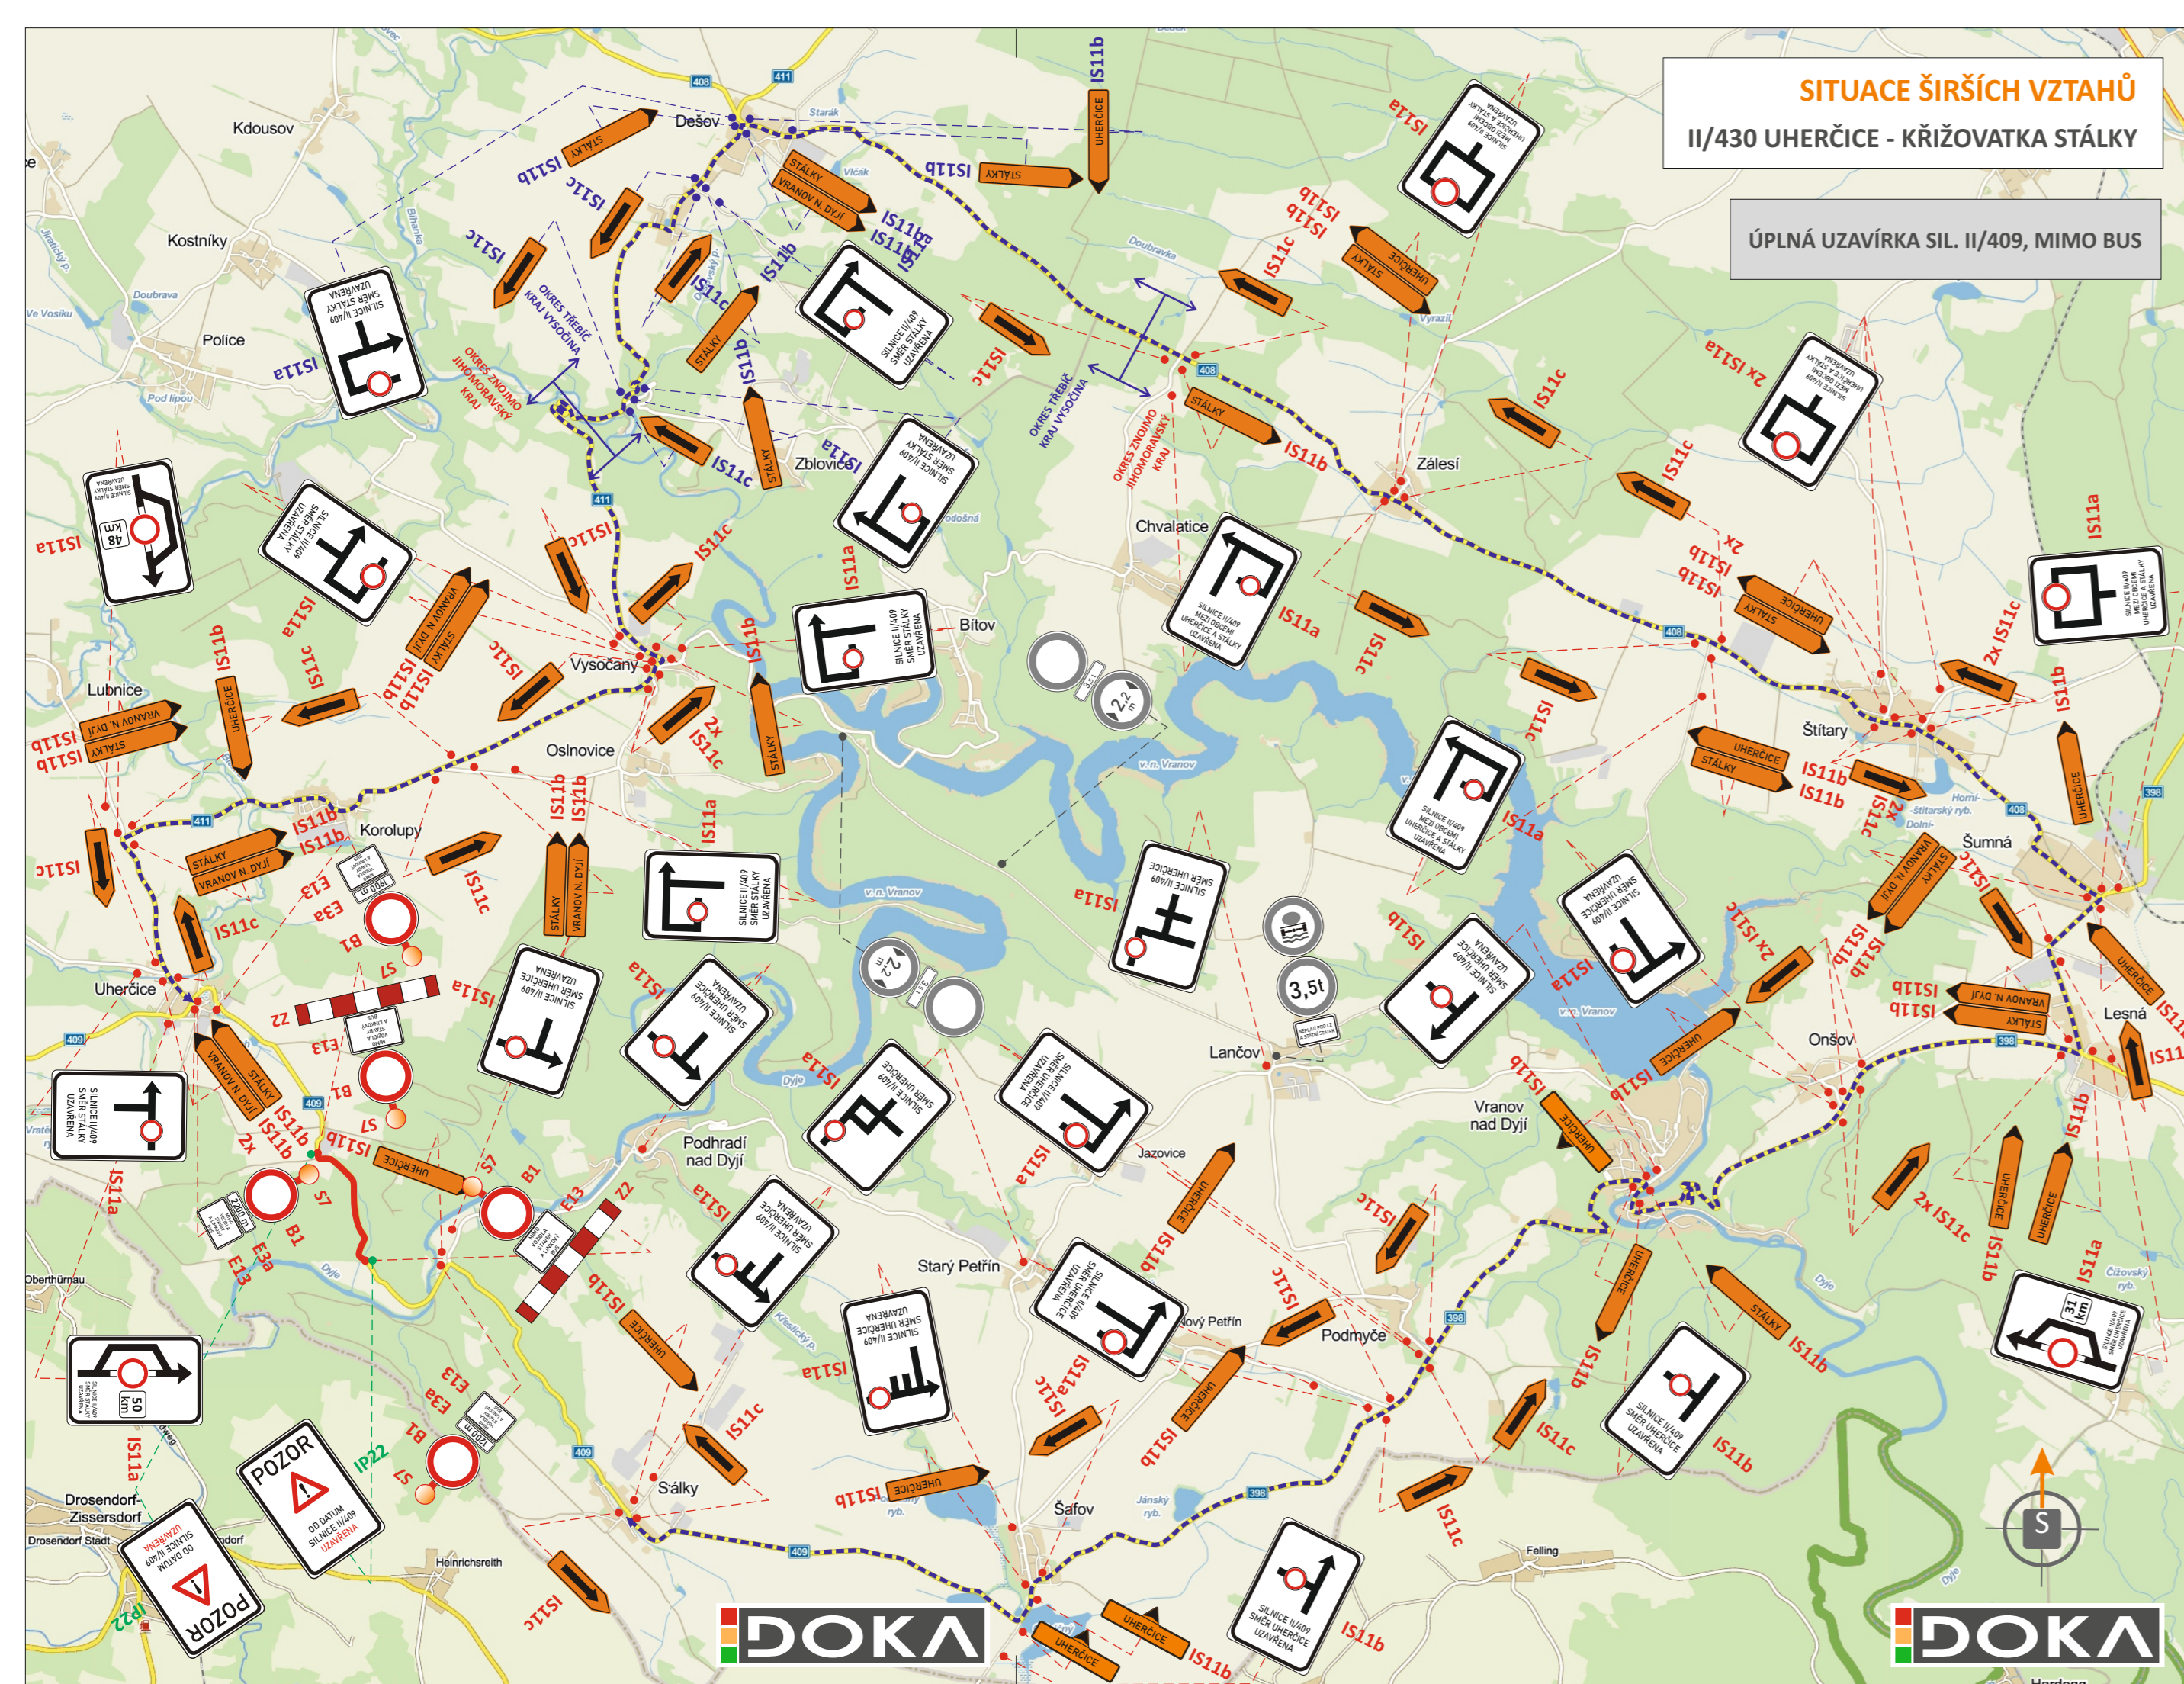


SITUACE ŠIRŠÍCH VZTAHŮ
II/430 UHERČICE - KŘIŽOVATKA STÁLKY

ÚPLNÁ UZAVÍRKA SIL. II/409, MIMO BUS

LEGENDA:

- TRVALÉ SVISLÉ DOPRAVNÍ ZNAČENÍ
- TRVALÉ SVISLÉ DOPRAVNÍ ZNAČENÍ DOČASNĚ ZNEPLATNĚNO ŠKRTNUTÍM
- PŘECHODNÉ SVISLÉ DOPRAVNÍ ZNAČENÍ STANOVÍ MĚŮ MORAVSKÉ BUDĚJOVICE - ODBOR DOPRAVY
- PŘECHODNÉ SVISLÉ DOPRAVNÍ ZNAČENÍ STANOVÍ MĚŮ ZNOJMO - ODBOR DOPRAVY
- PŘECHODNÉ SVISLÉ DOPRAVNÍ ZNAČENÍ OSEZENO PO DOBU 7 DNÍ PŘED ZAČÁTKEM UZAVÍRKY
- VEDENÍ OBOUSMĚRNÉ OBIJZDNÉ TRASY
- UZAVÍRKA KOMUNIKACE, V DÉLCE 1,255 km km 107,550 - 106,295

POZN:
- PŘECHODNÉ SVISLÉ DZ BUDE OSAZENO DLE ZÁSAD TP 65, 66 A 133.
- TRVALÉ SVISLÉ DZ, JEŽ BUDE V ROZPORU S PŘECHODNOU ÚPRAVOU PROVOZU, BUDE DOČASNĚ ZNEPLATNĚNO ŠKRTNUTÍM

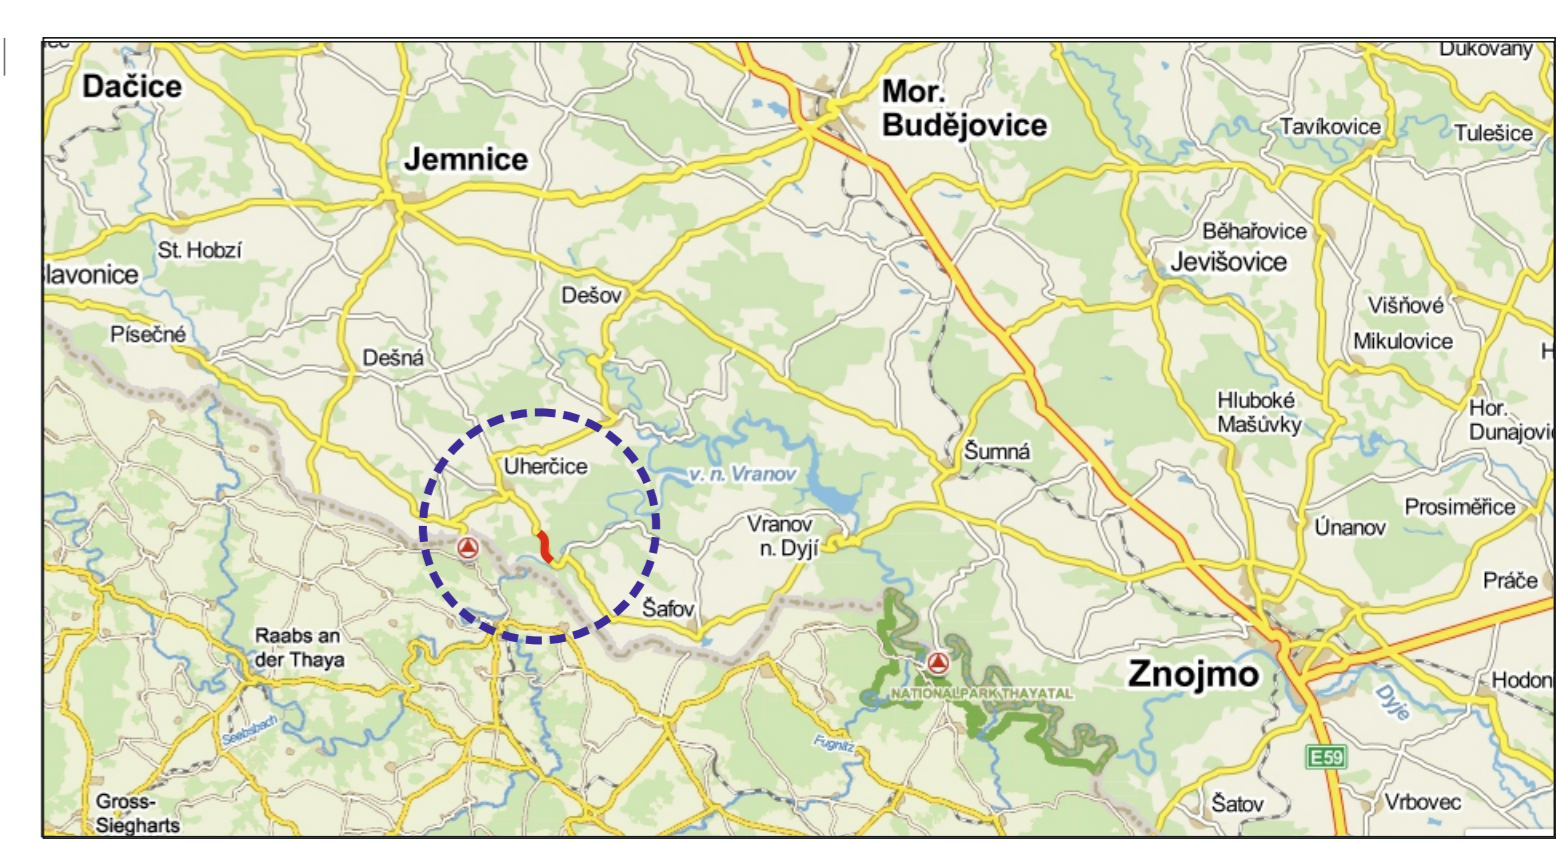


POTVRZENÍ PLATNOSTI DOKUMENTACE:

POLICIE ČESKÉ REPUBLIKY - DOPRAVNÍ INSPEKTORÁT ZNOJMO:		POLICIE ČESKÉ REPUBLIKY - DOPRAVNÍ INSPEKTORÁT TŘEBÍČ:	

DOKA®
DOKA, s.r.o., provozovna: Na návisi 11/5, 620 00 Brno, IČ: 63471752, DIČ: CZ63471752, e-mail: info@dokadz.cz, www.dokadz.cz, mob.: 603 881 905

- Svislé dopravní značení
- Vodorovné dopravní značení
- Provizorní dopravní značení
- Projektování dopravního značení

VEDOUČÍ PROJEKTANT	Aleš TESAŘ		DOKA ® DOKA, s.r.o. Na návisi 11/5, 620 00 Brno IČ: 63471752, DIČ: CZ63471752 e-mail: info@dokadz.cz www.dokadz.cz mob.: 603 881 905
ZODPOVĚDNÝ PROJEKTANT	Bc. Jakub LACH		
VYPRACOVAL	Alžběta POPELKOVÁ		
KRESLIL	Alžběta POPELKOVÁ		
KONTROLOVAL	Bc. Jakub LACH		
KRAJ: JIHMORAVSKÝ	OKRES: ZNOJMO/TŘEBÍČ		
STAVBA:			
II/409 UHERČICE - KŘIŽOVATKA STÁLKY ÚPLNÁ UZAVÍRKA SIL. II/409, MIMO BUS			
NÁZEV VÝKRESU: SITUACE PŘECHODNÉHO DOPRAVNÍHO ZNAČENÍ			DATUM 08/2023
			FORMÁT 4x A4
			MĚŘÍTKO -----
			ÚČEL RDS
			ARCHIVNÍ ČÍS. 2023197
			ČÍS. SOUPRAVY ČÍS. PŘÍLOHY
			01

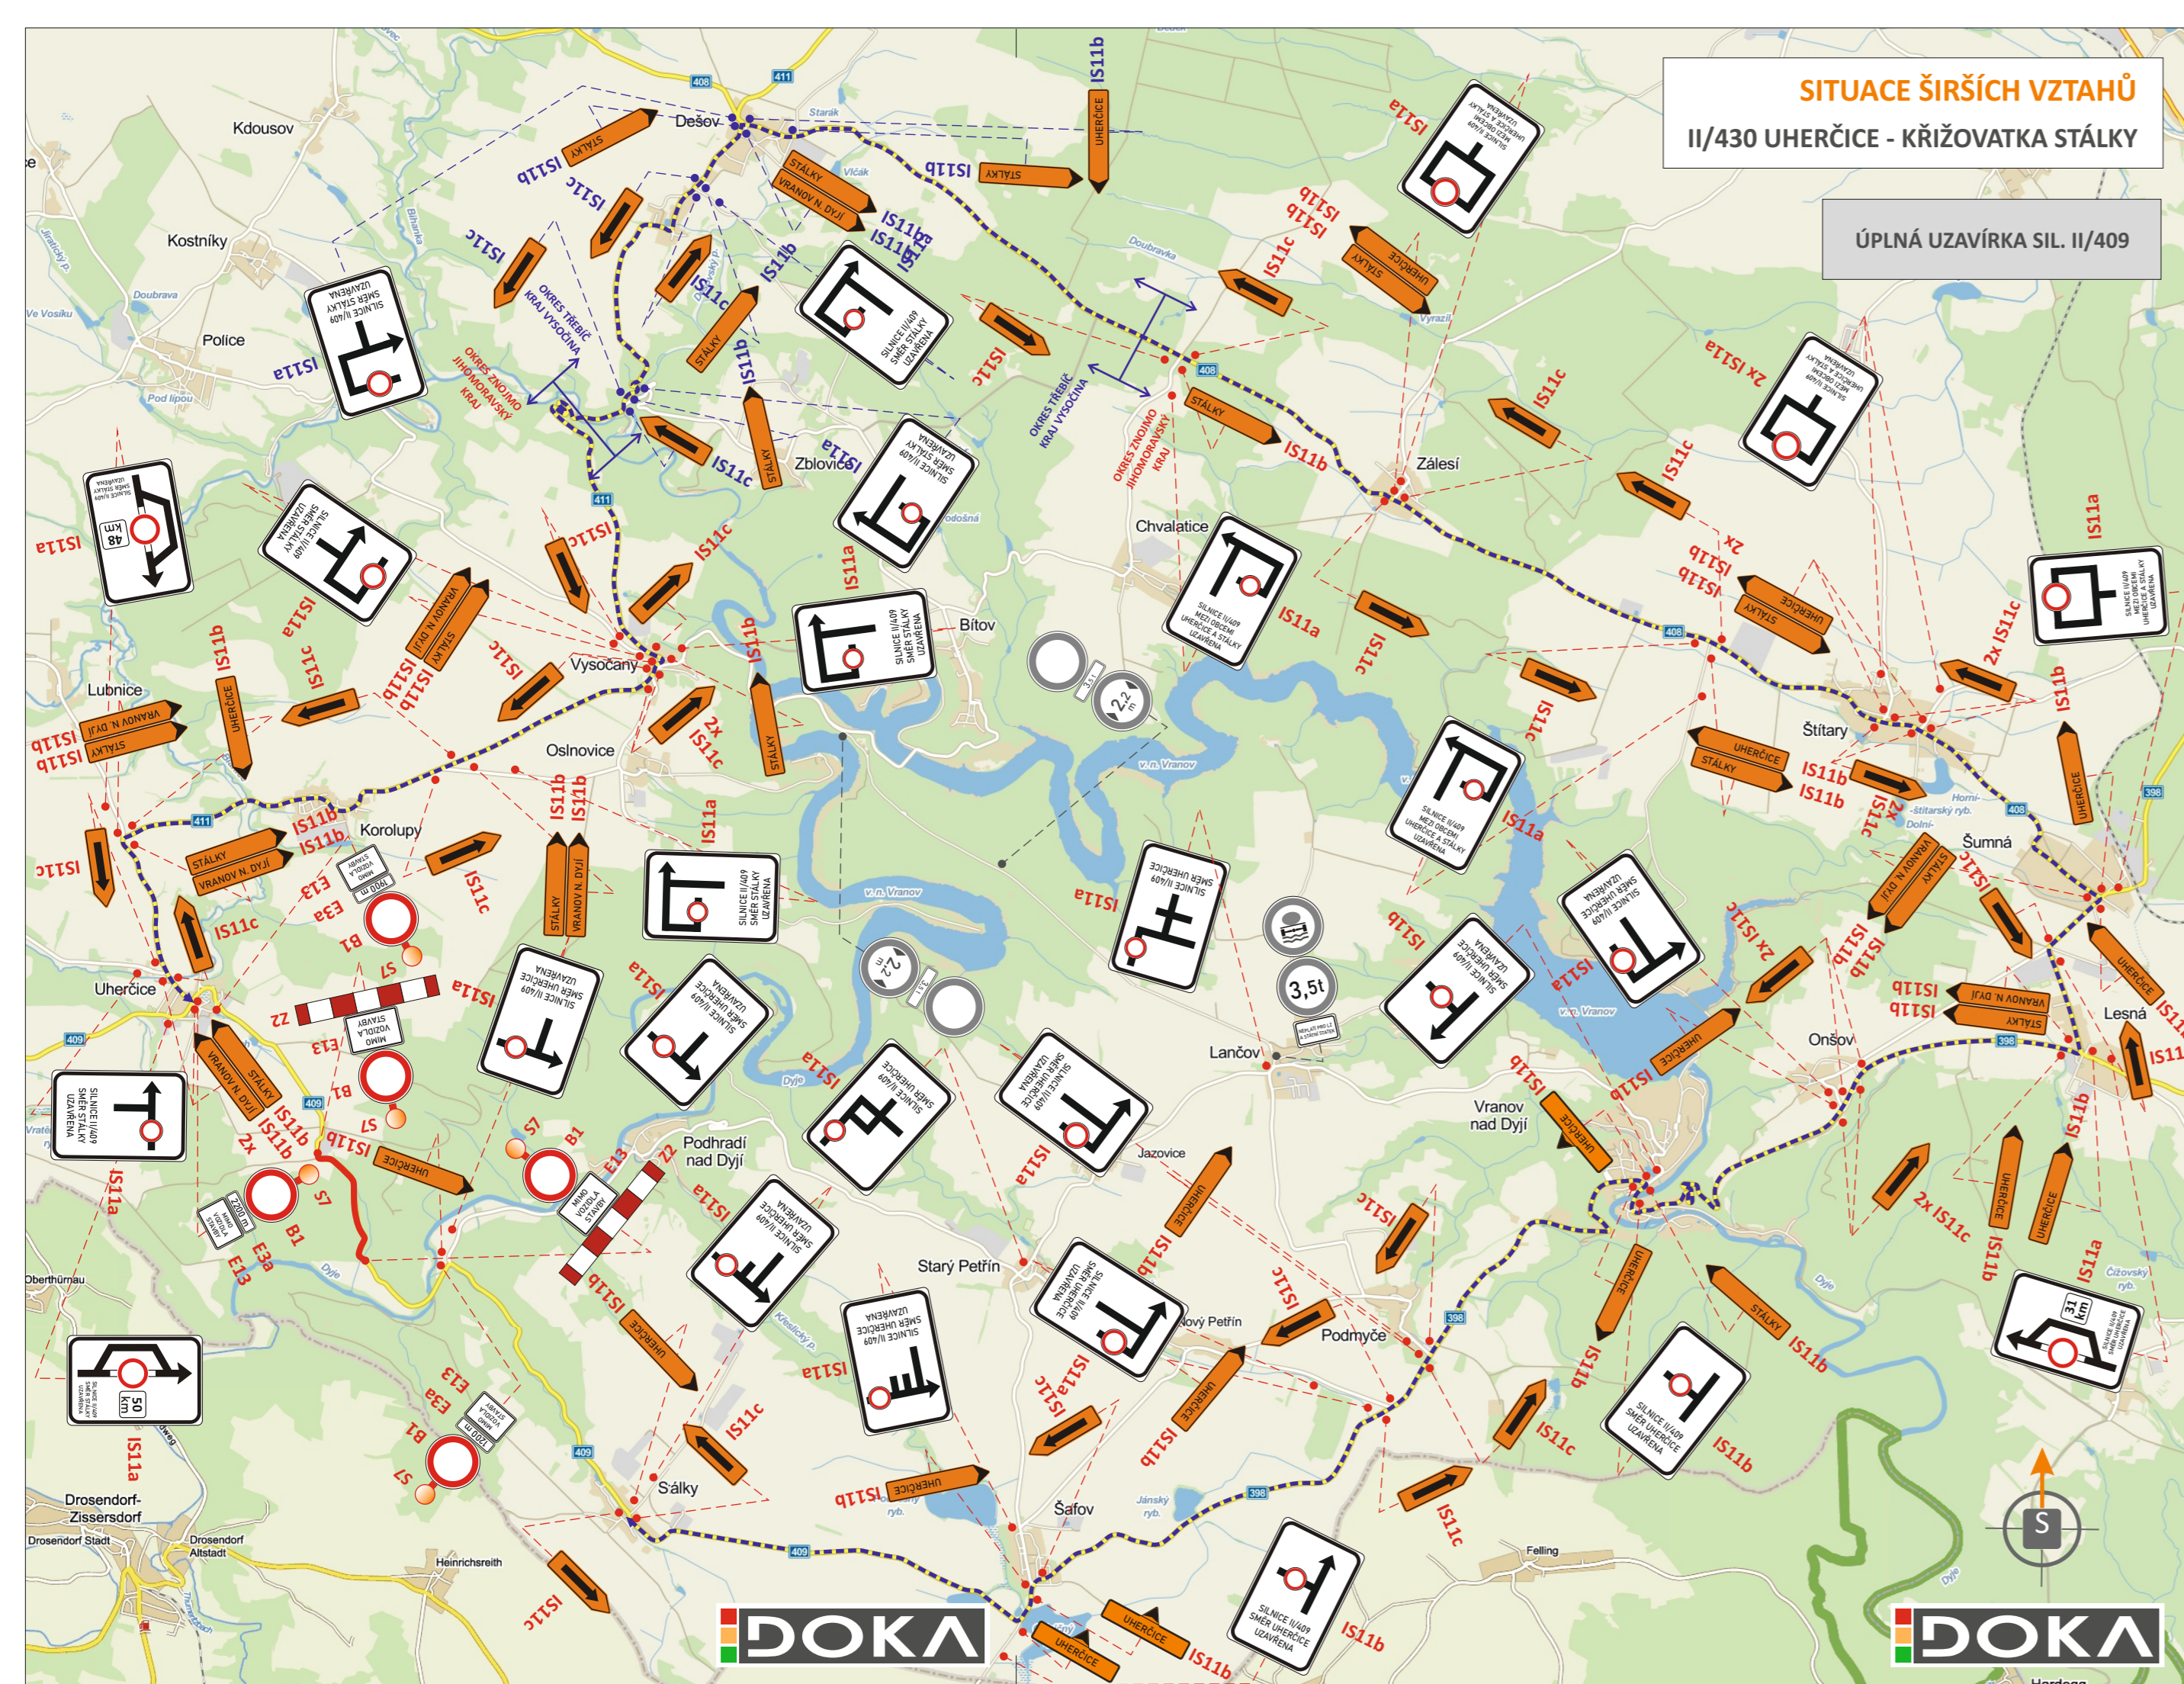


SITUACE ŠIRŠÍCH VZTAHŮ
II/430 UHERČICE - KŘIŽOVATKA STÁLKY

ÚPLNÁ UZAVÍRKA SIL. II/409

LEGENDA:

- TRVALÉ SVISLÉ DOPRAVNÍ ZNAČENÍ
- TRVALÉ SVISLÉ DOPRAVNÍ ZNAČENÍ DOČASNĚ ZNEPLATNĚNO ŠKRTNUTÍM
- PŘECHODNÉ SVISLÉ DOPRAVNÍ ZNAČENÍ STANOVÍ MĚŮ MORAVSKÉ BUDĚJOVICE - ODBOR DOPRAVY
- PŘECHODNÉ SVISLÉ DOPRAVNÍ ZNAČENÍ STANOVÍ MĚŮ ZNOJMO - ODBOR DOPRAVY
- PŘECHODNÉ SVISLÉ DOPRAVNÍ ZNAČENÍ OSEZENO PO DOBU 7 DNÍ PŘED ZAČÁTKEM UZAVÍRKY
- VEDENÍ OBOUSMĚRNÉ OBIJZDNÉ TRASY
- UZAVÍRKA KOMUNIKACE, V DÉLCE 1,255 km km 107,550 - 106,295

POZN:
- PŘECHODNÉ SVISLÉ DZ BUDE OSAZENO DLE ZÁSAD TP 65, 66 A 133.
- TRVALÉ SVISLÉ DZ, JEŽ BUDE V ROZPORU S PŘECHODNOU ÚPRAVOU PROVOZU, BUDE DOČASNĚ ZNEPLATNĚNO ŠKRTNUTÍM

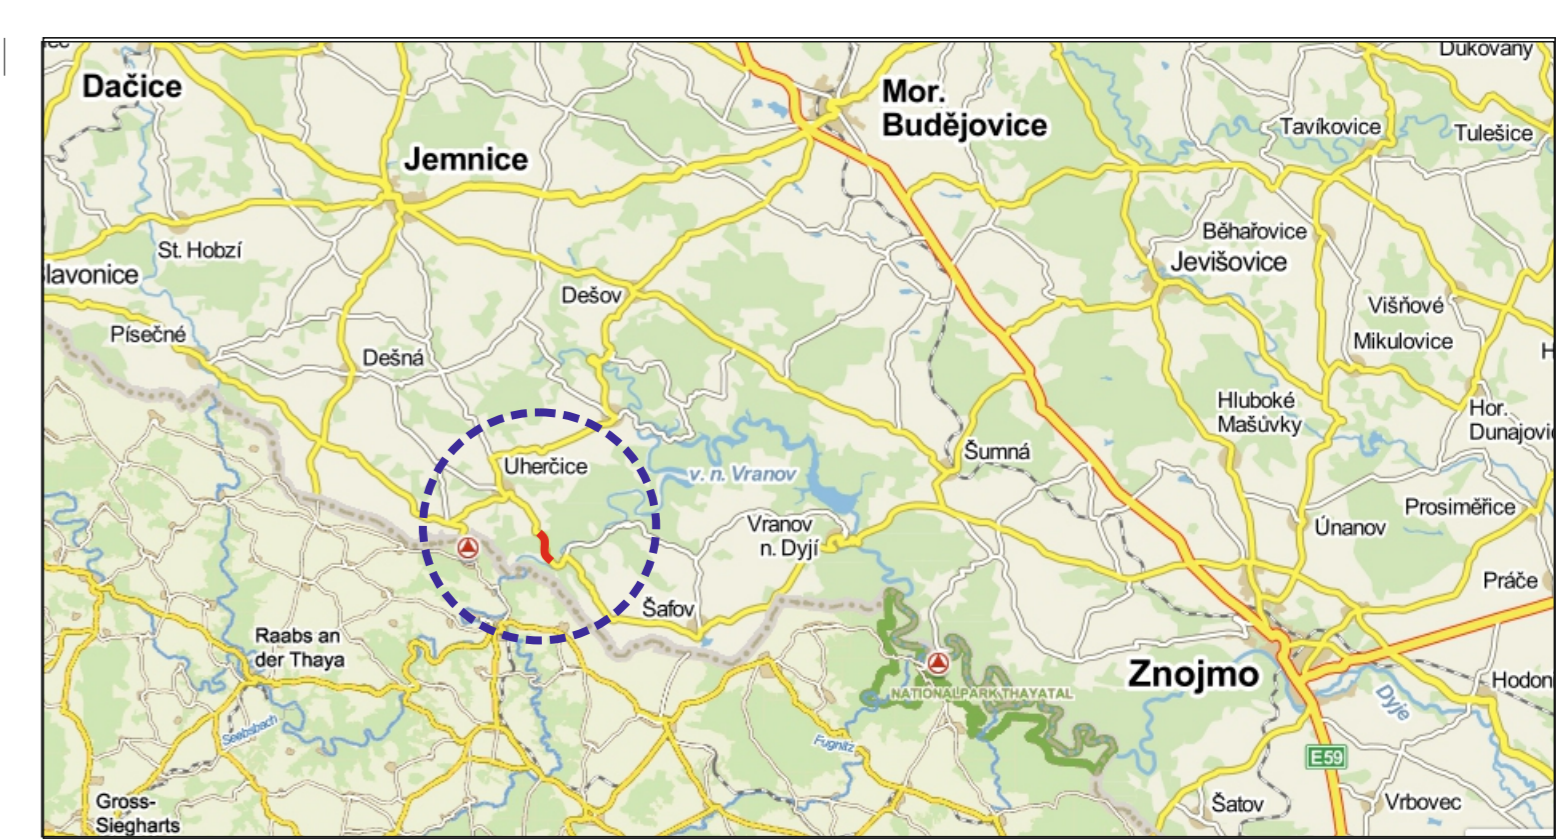

POTVRZENÍ PLATNOSTI DOKUMENTACE:

POLICIE ČESKÉ REPUBLIKY - DOPRAVNÍ INSPEKTORÁT ZNOJMO:	POLICIE ČESKÉ REPUBLIKY - DOPRAVNÍ INSPEKTORÁT TŘEBÍČ:

DOKA®
DOKA, s.r.o., provozovna: Na násvi 11/5, 620 00 Brno, IČ: 63471752, DIČ: CZ63471752, e-mail: info@dokadz.cz, www.dokadz.cz, mob.: 603 881 905

- Svislé dopravní značení
- Vodorovné dopravní značení
- Provizorní dopravní značení
- Projektování dopravního značení

VEDOUCÍ PROJEKTANT	Aleš TESAŘ		DOKA ®
ZODPOVĚDNÝ PROJEKTANT	Bc. Jakub LACH		DOKA, s.r.o.
VYPRACOVAL	Alžběta POPELKOVÁ		Na násvi 11/5, 620 00 Brno
KRESLIL	Alžběta POPELKOVÁ		IČ: 63471752, DIČ: CZ63471752
KONTROLOVAL	Bc. Jakub LACH		e-mail: info@dokadz.cz
KRAJ: JIHMORAVSKÝ	OKRES: ZNOJMO/TŘEBÍČ		www.dokadz.cz mob.: 603 881 905
STAVBA:	II/409 UHERČICE - KŘIŽOVATKA STÁLKY ÚPLNÁ UZAVÍRKA SIL. II/409		DATUM 08/2023
			FORMÁT 4x A4
			MĚŘÍTKO -----
			ÚČEL RDS
			ARCHIVNÍ ČÍS. 2023197
NÁZEV VÝKRESU: SITUACE PŘECHODNÉHO DOPRAVNÍHO ZNAČENÍ			ČÍS. SOUPRAVY ČÍS. PŘÍLOHY 02