

# Městský úřad Znojmo

## odbor dopravy

nám. Armády 1213/8, 669 22 Znojmo

SPIS. ZN.: SMUZN 26532/2024 DOP/Lt  
Č.J.: MUZN 113913/2024  
VYŘIZUJE: Bc. Tomáš Laitner  
TEL.: 515216438  
E-MAIL: tomas.laitner@muznojmo.cz

DATUM: 20. 05. 2024

### VEŘEJNÁ VYHLÁŠKA NÁVRH OPATŘENÍ OBECNÉ POVAHY STANOVENÍ MÍSTNÍ ÚPRAVY PROVOZU NA POZEMNÍ KOMUNIKACI

Městský úřad Znojmo, odbor dopravy, jako obecní úřad obce s rozšířenou působností, který je příslušným ke stanovení místní a přechodné úpravy provozu na silnici II. a III. třídy, na místní a veřejně přístupné účelové komunikaci v územním obvodu Městského úřadu Znojmo dle ust. § 124 odst. 6 zákona č. 361/2000 Sb., o provozu na pozemních komunikacích a o změnách některých zákonů, ve znění pozdějších předpisů (dále jen „zákon o provozu na PK“), na základě podnětu **Městyse Vranov nad Dyjí, IČO 00293806, Náměstí 21, 671 03 Vranov nad Dyjí** (dále jen „navrhovatel“), podaného dne 15. 04. 2024,

#### zveřejňuje

návrh opatření obecné povahy podle § 172 odst. 1 části šesté zákona č. 500/2004 Sb., správní řád, ve znění pozdějších předpisů (dále jen „správní řád“), **ve věci stanovení místní úpravy provozu na místní komunikaci**, pozemek parc. č. 1394/1 v k. ú. Vranov nad Dyjí, podle § 77 odst. 1 písm. c) zákona o silničním provozu.

#### Znění návrhu opatření obecné povahy

Městský úřad Znojmo, odbor dopravy, jako obecní úřad obce s rozšířenou působností, který je příslušným ke stanovení místní a přechodné úpravy provozu na silnicích II. a III. třídy, na místní a veřejně přístupné účelové komunikaci v územním obvodu Městského úřadu Znojmo dle ust. § 124 odst. 6 zákona č. 361/2000 Sb., o provozu na pozemních komunikacích a o změnách některých zákonů, ve znění pozdějších předpisů (dále jen „zákon o provozu na PK“), postupem v souladu s ust. § 171 a násl. zákona č. 500/2004 Sb., správní řád, ve znění pozdějších předpisů (dále jen „správní řád“), na základě podnětu **Městyse Vranov nad Dyjí, IČO 00293806, Náměstí 21, 671 03 Vranov nad Dyjí** (dále jen „navrhovatel“), podaného dne 15. 04. 2024,

#### rozhodl

#### **o stanovení místní úpravy provozu**

podle ust. § 77 odst. 1 písm. c) zákona o silničním provozu, **na místní komunikaci**, pozemek parc. č. 1394/1 v k. ú. Vranov nad Dyjí, z důvodu vybudování automatického bezobslužného závorového systému.

Místní úprava provozu spočívá v umístění

- 2x dopravní značky **C4a** (Přikázaný směr objíždění vpravo),
  - vodorovného dopravního značení **V1a** (podélná čára souvislá),
  - vodorovného dopravního značení **V13** (šikmé rovnoběžné čáry),
- v rozsahu dle situace, která je přílohou opatření obecné povahy.

**Podmínky pro provedení místní úpravy provozu**

1. Navrhovatel zajistí provedení dopravního značení odbornou firmou v souladu s vyhláškou č. 294/2015 Sb., kterou se provádějí pravidla provozu na pozemních komunikacích, ve znění pozdějších předpisů a v souladu s příslušnými platnými normami (ČSN EN 12899-1, ČSN EN 1436) a technickými podmínkami TP 65 „Zásady pro dopravní značení na pozemních komunikacích“.
2. Dopravní značení bude provedeno po nabytí účinnosti opatření obecné povahy při výstavbě automatického bezobslužného závorového systému.
3. Při realizaci místní úpravy provozu nesmí dojít k znečištění nebo poškození dotčených pozemních komunikací.

**Odůvodnění**

V souvislosti s vybudováním automatického bezobslužného závorového systému je třeba provést místní úpravu provozu užitím shora navrženého dopravního značení v rozsahu dle přiložené situace. Na základě podnětu k jeho realizaci, který správní orgán obdržel dne 15. 04. 2024 od vlastníka předmětné komunikace, bylo podle ust. § 171 a násl. správního řádu zahájeno správní řízení ve věci vydání opatření obecné povahy (dále jen „OOP“).

S připomínkami, které může k návrhu uplatnit kdokoli, jehož práva, povinnosti nebo zájmy mohou být OOP přímo dotčeny, se bude správní orgán zabývat jako podkladem pro OOP a vypořádá se s nimi v jeho odůvodnění (§ 172 odst. 4 správního řádu).

V případě podání námitek k OOP ze strany dotčených osob, bude součástí odůvodnění návrhu rozhodnutí správního orgánu o každé jednotlivé námitce dle ust. § 172 odst. 5 správního řádu včetně odůvodnění rozhodnutí o každé námitce.

Opatření obecné povahy, kde nejsou podány námitky, se neodůvodňuje.

Z důvodu zajištění bezpečnosti silničního provozu může Městský úřad Znojmo, odbor dopravy, stanovit další dopravní značení, případně stanovené dopravní značení změnit.

Městský úřad Znojmo, odbor dopravy, projednal návrh stanovení místní úpravy provozu na shora uvedené pozemní komunikaci v souladu s ustanovením § 172 odst. 1 správního řádu s příslušným orgánem Policie České republiky, jehož písemné stanovisko je jedním z podkladů tohoto řízení (č. j. KRPB 107174/ČJ-2024-061306 ze dne 17. 05. 2024).

Návrh na stanovení místní úpravy provozu na předmětné místní komunikaci se přímo dotýká zájmů žadatele, jenž je vlastníkem místních komunikací v obci a vlastníkem nemovitostí, na nichž budou dopravní značky umístěny a dále kteréhokoliv účastníka silničního provozu na místní komunikaci.

S návrhem se lze seznámit **ve lhůtě do 30 dnů od jeho zveřejnění** na odboru dopravy Městského úřadu Znojmo, nám. Armády 1213/8, IV. NP, dveře č. 438, ve snech pondělí a středa od 08.00 do 17.00 hodin (předem je vhodné dohodnout si termín na telefonním čísle, vedeném shora v tomto dokumentu; rovněž je možné dohodnout si termín v jiný pracovní den), tak, jak je uvedeno ve Výzvě k podání připomínek nebo námitek, která je přílohou tohoto návrhu.

**Bc. Tomáš Laitner v. r.**

referent oddělení silničního hospodářství  
a silniční dopravy odboru dopravy

Oprávněná úřední osoba: Bc. Tomáš Laitner

**Příloha**

situace

Výzva k podání připomínek nebo námitek č. j. MUZN 113907/2024

**Tento návrh musí být vyvěšen nejméně po dobu 30 dnů na úřední desce MěÚ Znojmo a Úřadu městyse Vranov nad Dyjí a rovněž způsobem, umožňujícím dálkový přístup.**

**S vyznačením doby vyvěšení musí být zaslán zpět MěÚ Znojmo, odboru dopravy.**

Vyvěšeno dne .....

Sejmuto dne .....

Podpis a razítko orgánu, který potvrzuje vyvěšení a sejmutí návrhu.

Podpis .....

Razítko .....

**Doručí se**

Navrhovatel

- Městys Vranov nad Dyjí, IČO 00293806, Náměstí 21, 671 03 Vranov nad Dyjí

Dotčené osoby

- V souladu s ust. § 172 odst. 1 správního řádu doručuje Městský úřad Znojmo, odbor dopravy, tento návrh opatření obecné povahy dotčeným osobám veřejnou vyhláškou. Doručení veřejnou vyhláškou bude provedeno v souladu s ustanovením § 25 správního řádu tak, že se písemnost vyvěsí na úřední desce Městského úřadu Znojmo a současně bude zveřejněna způsobem umožňujícím dálkový přístup. **Patnáctým dnem po vyvěšení na úřední desce MěÚ Znojmo bude písemnost považována za doručenou. Den doručení je dnem zveřejnění návrhu OOP. Návrh OOP musí být zveřejněn nejméně po dobu 30 dnů.**

Dotčený orgán

- Policie ČR, Krajské ředitelství policie Jihomoravského kraje, Územní odbor Znojmo, Dopravní inspektorát, Pražská 59, 670 20 Znojmo – IDDS

Dále se doručí

- Úřad městyse Vranov nad Dyjí – IDDS

**se žádostí o bezodkladné vyvěšení návrhu na své úřední desce a způsobem umožňujícím dálkový přístup po dobu nejméně 30 dnů a o jeho zpětné zaslání s potvrzením doby jeho vyvěšení**

# Městský úřad Znojmo

## odbor dopravy

nám. Armády 1213/8, 669 22 Znojmo

SPIS. ZN.: SMUZN 26532/2024 DOP/Lt  
Č.J.: MUZN 113907/2024  
VYŘIZUJE: Bc. Tomáš Laitner  
TEL.: 515216438  
E-MAIL: tomas.laitner@muznojmo.cz

DATUM: 20. 05. 2024

### VEŘEJNÁ VYHLÁŠKA

### VÝZVA

#### K PODÁNÍ PŘIPOMÍNEK NEBO NÁMITEK

Městský úřad Znojmo, odbor dopravy, jako obecní úřad obce s rozšířenou působností, který je příslušným ke stanovení místní a přechodné úpravy provozu na silnici II. a III. třídy a na místní a veřejně přístupné účelové komunikaci v územním obvodu Městského úřadu Znojmo dle ust. § 124 odst. 6 zákona č. 361/2000 Sb., o provozu na pozemních komunikacích a o změnách některých zákonů, ve znění pozdějších předpisů (dále jen „zákon o provozu na PK“), na základě podnětu žadatele – **Městys Vranov nad Dyjí, IČO 00293806, Náměstí 21, 671 03 Vranov nad Dyjí** (dále jen „žadatel“), podaného dne 15. 04. 2024, **ve věci stanovení místní úpravy provozu na na místní komunikaci** (pozemek parc. č. 1394/1 v k. ú. Vranov nad Dyjí), z důvodu umístění automaticky bezobslužného závorového systému, podle § 77 odst. 1 písm. c) zákona o silničním provozu,

#### vyzývá

podle § 172 odst. 1 části šesté zákona č. 500/2004 Sb., správní řád, ve znění pozdějších předpisů (dále jen „správní řád“), dotčené osoby, jejichž práv a právem chráněných zájmů se opatření obecné povahy (dále jen „OOP“) dotýká, aby k návrhu OOP – stanovení místní úpravy provozu na shora uvedené pozemní komunikaci, podávaly písemné připomínky nebo písemné odůvodněné námitky doručením Městskému úřadu Znojmo, odboru dopravy, **ve lhůtě do 30 dnů ode dne jeho zveřejnění na úřední desce MěÚ Znojmo**. Lhůta k podání písemných připomínek je správním orgánem stanovena v souladu s ust. § 174 odst. 1 správního řádu za podmínek definovaných v § 39 správního řádu a lhůta k podání písemných odůvodněných námitek je stanovena v ustanovení § 172 odst. 5 správního řádu.

Pokud ve stanovené lhůtě neobdrží správní orgán písemné připomínky či námitky, bude mít za to, že dotčené osoby s návrhem OOP souhlasí.

S návrhem se lze seznámit **ve lhůtě do 30 dnů od jeho zveřejnění** na odboru dopravy Městského úřadu Znojmo, nám. Armády 1213/8, Znojmo, IV. NP, dveře č. 438, ve dnech pondělí a středa v době od 08.00 do 17.00 hodin (předem je vhodné dohodnout si termín na telefonním čísle, uvedeném v záhlaví tohoto dokumentu; rovněž je možné dohodnout si termín v jiný pracovní den).

**Bc. Tomáš Laitner v. r.**

referent oddělení silničního hospodářství  
a silniční dopravy odboru dopravy

Oprávněná úřední osoba: Bc. Tomáš Laitner

**Tato výzva musí být vyvěšena nejméně po dobu 30 dnů na úřední desce MěÚ Znojmo a Úřadu městyse Vranov nad Dyjí a rovněž způsobem, umožňujícím dálkový přístup.**

**S vyznačením doby vyvěšení musí být zaslána zpět MěÚ Znojmo, odboru dopravy.**

Vyvěšeno dne .....

Sejmuto dne .....

Podpis a razítko orgánu, který potvrzuje vyvěšení a sejmutí výzvy.

Podpis .....


Razítko .....

#### **Dotčené osoby**

- V souladu s ust. § 172 odst. 1 správního řádu doručuje Městský úřad Znojmo, odbor dopravy, tuto výzvu dotčeným osobám veřejnou vyhláškou. Doručení veřejnou vyhláškou bude provedeno v souladu s ustanovením § 25 správního řádu tak, že se písemnost vyvěsí na úřední desce Městského úřadu Znojmo a současně bude zveřejněna způsobem umožňujícím dálkový přístup. Patnáctým dnem po vyvěšení bude písemnost považována za doručenou.

#### **Dále se doručí**

- Úřad městyse Vranov nad Dyjí – IDDS  
**se žádostí o bezodkladné vyvěšení výzvy na své úřední desce a způsobem umožňujícím dálkový přístup po dobu nejméně 30 dnů a o její zpětné zaslání s potvrzením doby zveřejnění**


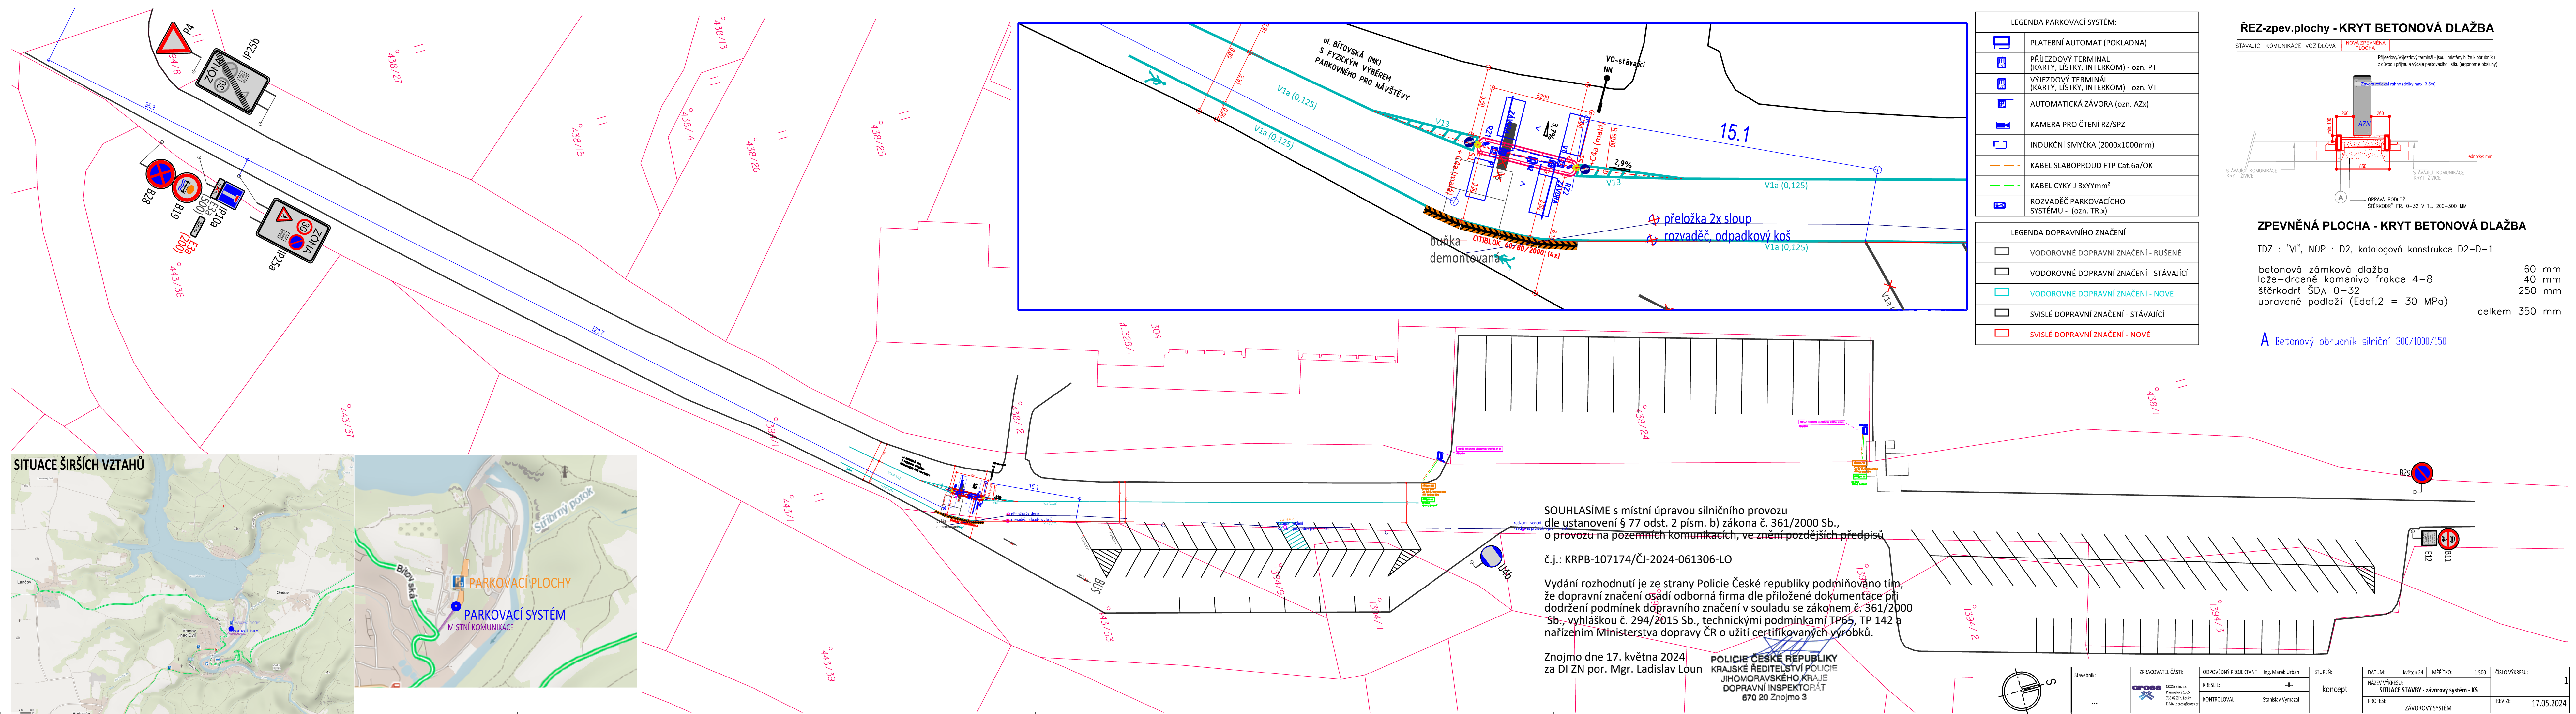


**LEGENDA PARKOVACÍ SYSTÉM:**

	PLATEBNÍ AUTOMAT (POKLADNA)
	PŘÍJEZDOVÝ TERMINÁL (KARTY, LÍSTKY, INTERKOM) - ozn. PT
	VÝJEZDOVÝ TERMINÁL (KARTY, LÍSTKY, INTERKOM) - ozn. VT
	AUTOMATICKÁ ZÁVORA (ozn. AZx)
	KAMERA PRO ČTENÍ RZ/SPZ
	INDUKČNÍ SMYČKA (2000x1000mm)
	KABEL SLABOPROUD FTP Cat.6a/OK
	KABEL CYKY-J 3xYmm <sup>2</sup>
	ROZVADĚČ PARKOVACÍHO SYSTÉMU - (ozn. TR.x)

**LEGENDA DOPRAVNÍHO ZNAČENÍ**

	VODOROVNÉ DOPRAVNÍ ZNAČENÍ - RUŠENÉ
	VODOROVNÉ DOPRAVNÍ ZNAČENÍ - STÁVAJÍCÍ
	VODOROVNÉ DOPRAVNÍ ZNAČENÍ - NOVÉ
	SVISLÉ DOPRAVNÍ ZNAČENÍ - STÁVAJÍCÍ
	SVISLÉ DOPRAVNÍ ZNAČENÍ - NOVÉ

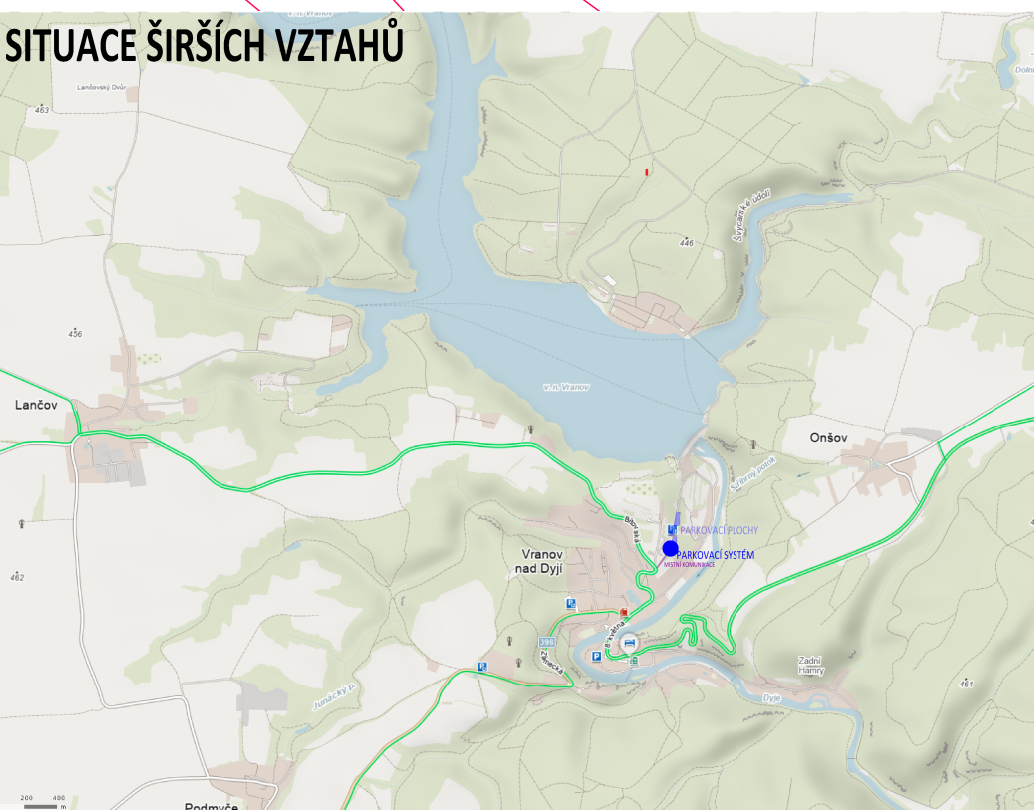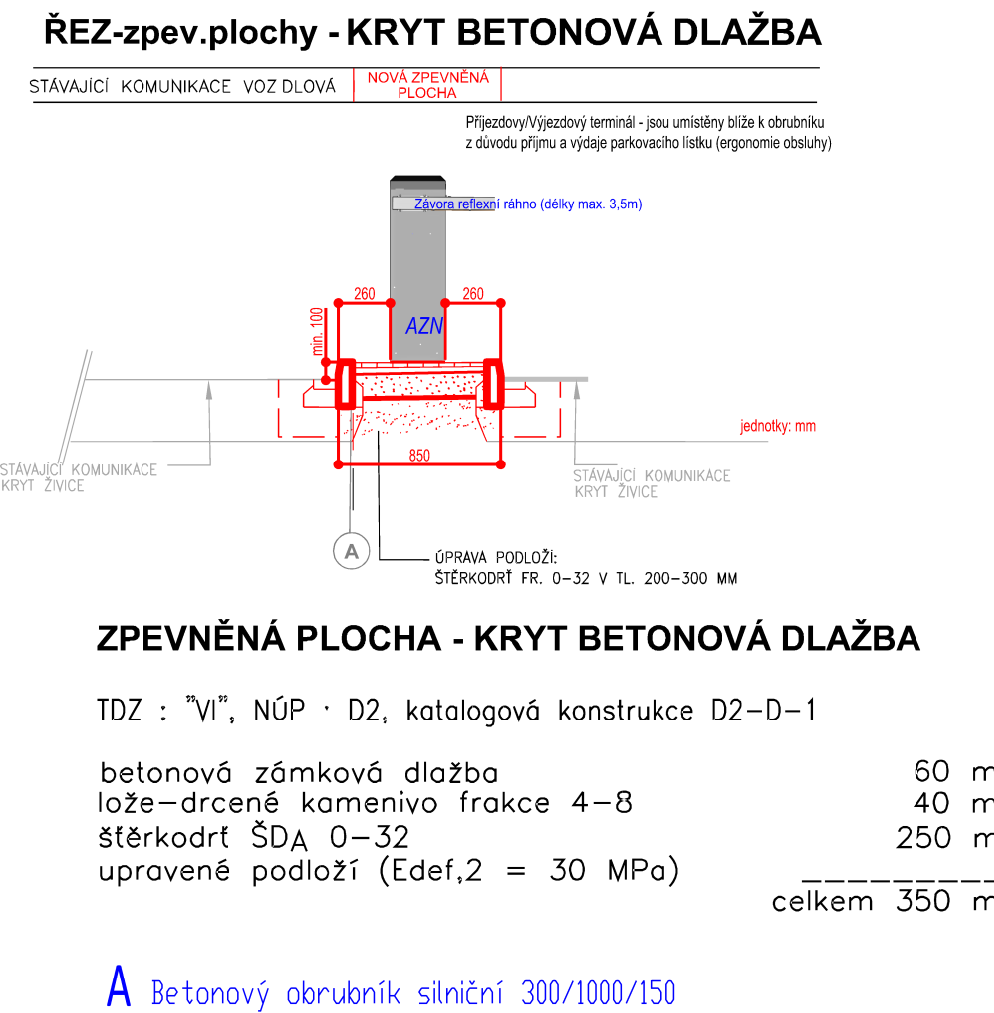


SOUHLASIME s místní úpravou silničního provozu dle ustanovení § 77 odst. 2 písm. b) zákona č. 361/2000 Sb., o provozu na pozemních komunikacích, ve znění pozdějších předpisů

č.j.: KRPB-107174/ČJ-2024-061306-LO

Vydání rozhodnutí je ze strany Policie České republiky podmínováno tím, že dopravní značení osadí odborná firma dle příložené dokumentace při dodržení podmínek dopravního značení v souladu se zákonem č. 361/2000 Sb., vyhláškou č. 294/2015 Sb., technickými podmínkami TP65, TP 142 a nařízením Ministerstva dopravy ČR o užití certifikovaných výrobků.

Znojmo dne 17. května 2024  
za DI ZN por. Mgr. Ladislav Loun

**POLICIE ČESKÉ REPUBLIKY**  
KRAJSKÉ ŘEDITELSTVÍ POLICIE  
JIHOMORAVSKÉHO KRAJE  
DOPRAVNÍ INSPEKTORÁT  
670 20 Znojmo 3

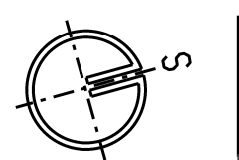

Stavebník:	ZPRACOVATEL ČÁSTI: CROSS s.r.o. Průmyslová 1395 780 02 Zlín, IČO: 250601001	ODPOVĚDNÝ PROJEKTANT: Ing. Marek Urban	STUPEŇ: koncept	DATUM: květen 24	MĚŘÍTKO: 1:500	ČÍSLO VÝKRESU: 1
	KRESLIL: -ll-	KONTROLOVAL: Stanislav Vymazal		NAZEV VÝKRESU: SITUACE STAVBY - závorový systém - KS		REVIZE: 17.05.2024
				PROFESE: ZÁVOROVÝ SYSTÉM		